


gemeinschaftl. genutzte Fläche  
33,07 m² (nach GIF)


# BERGIN Obergeschoss

Geschäftshaus 1

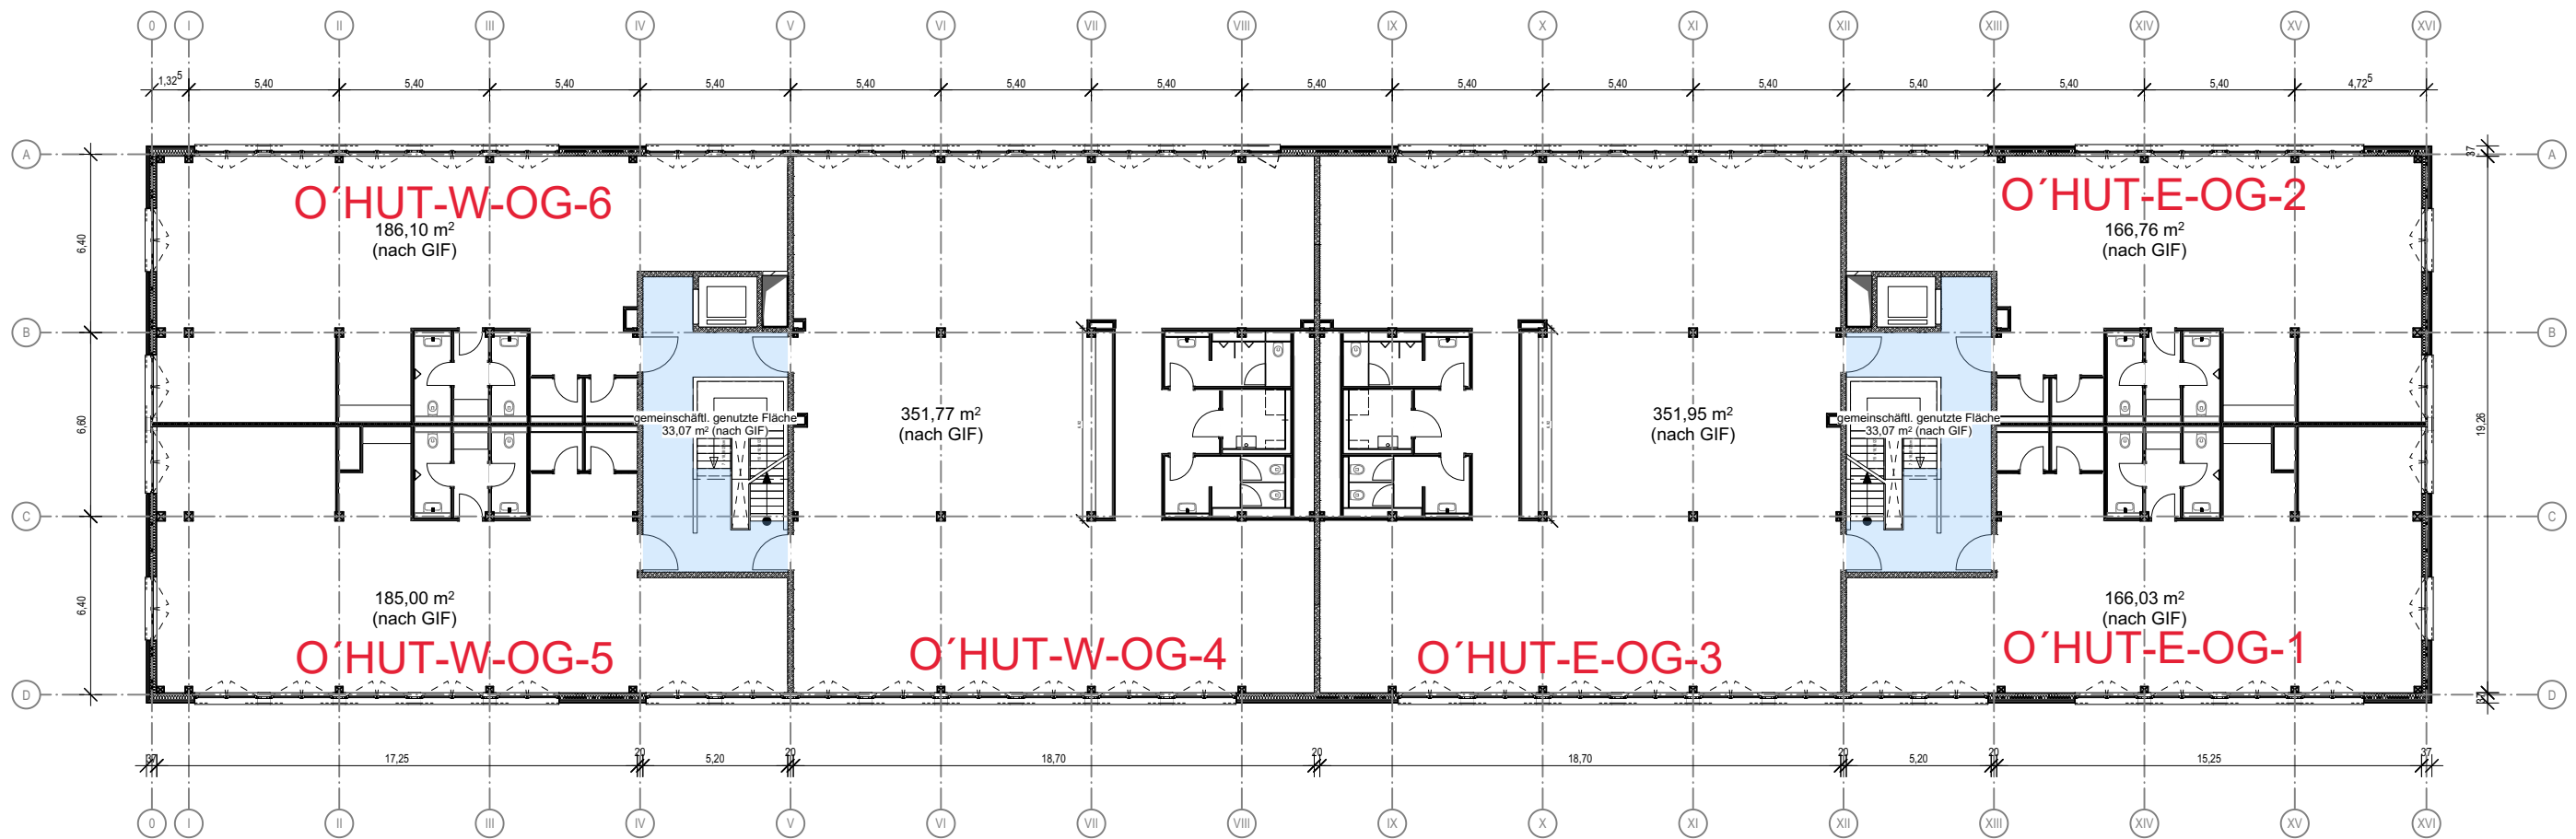

# O'HUT Obergeschoss

Geschäftshaus 2

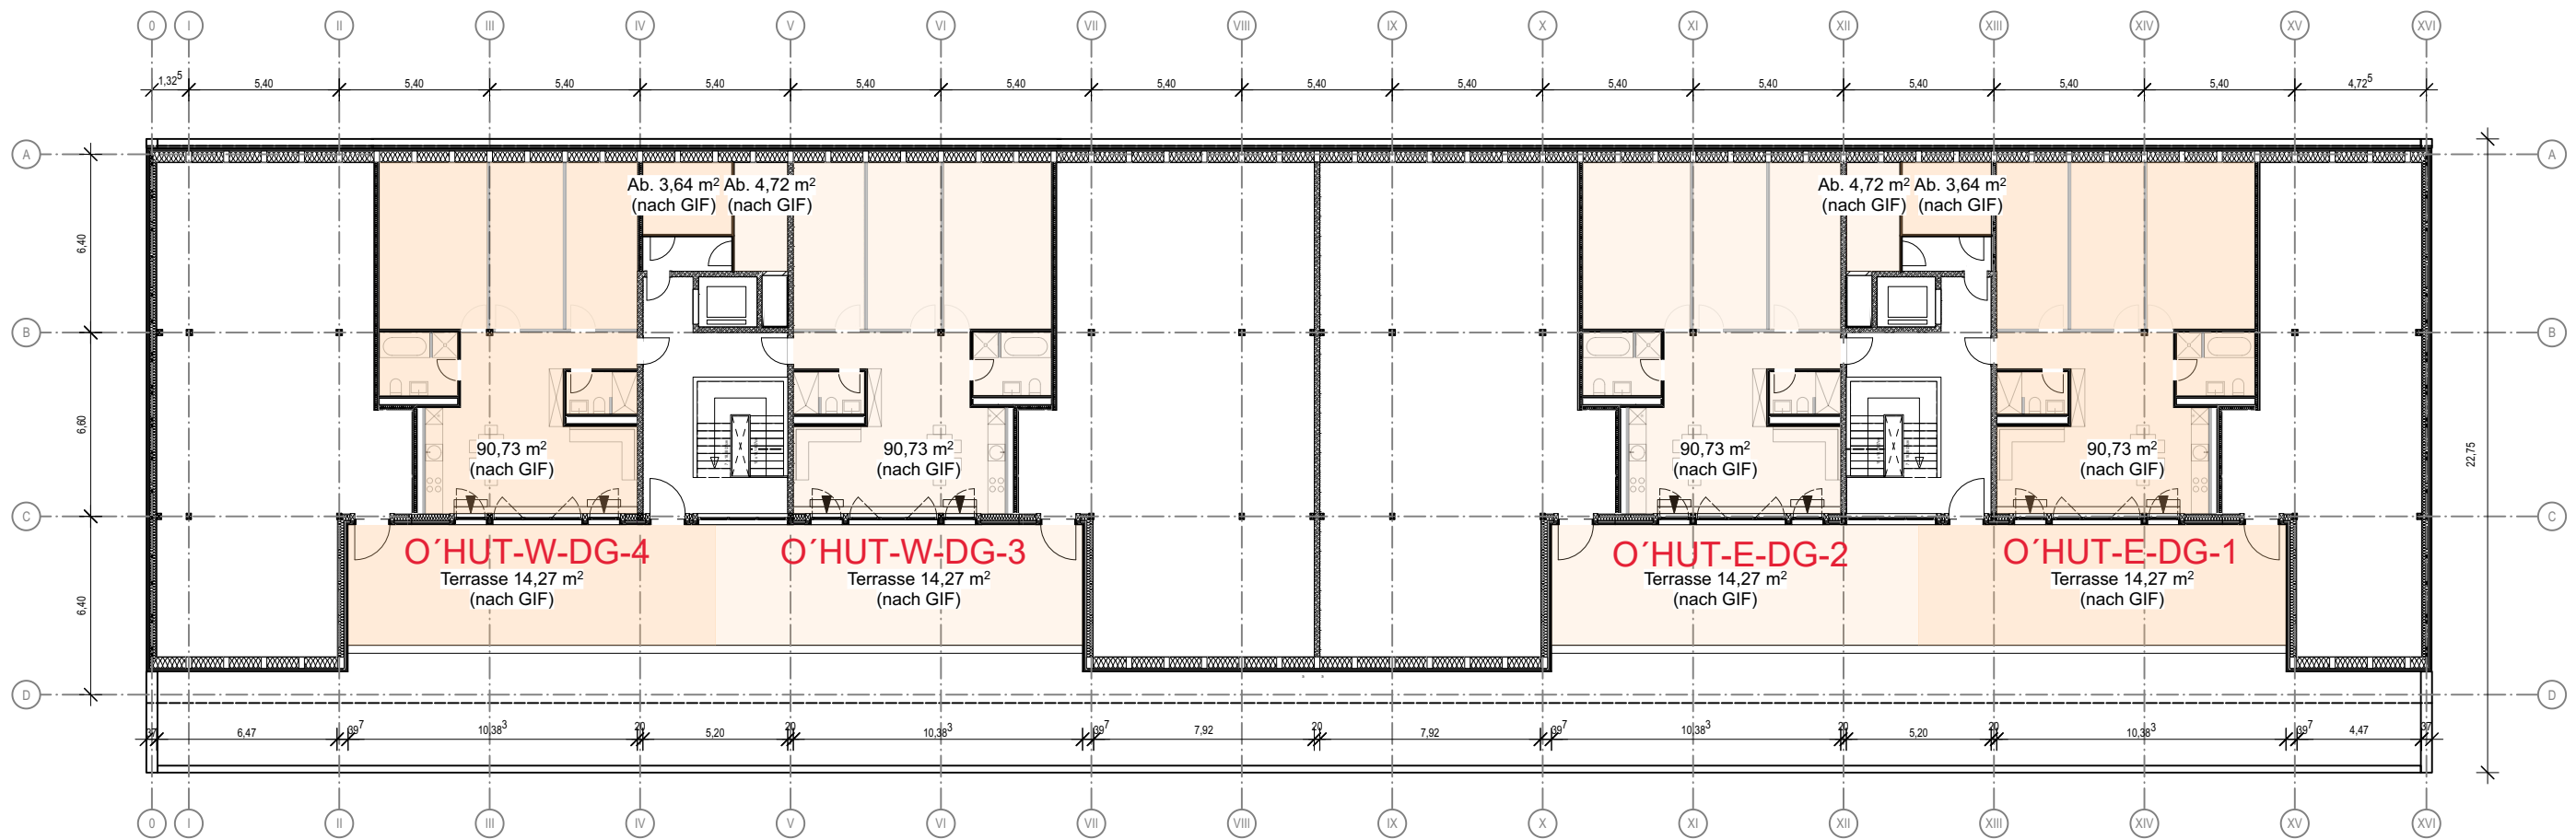

# O'HUT Dachgeschoss

Geschäftshaus 2